



C

D

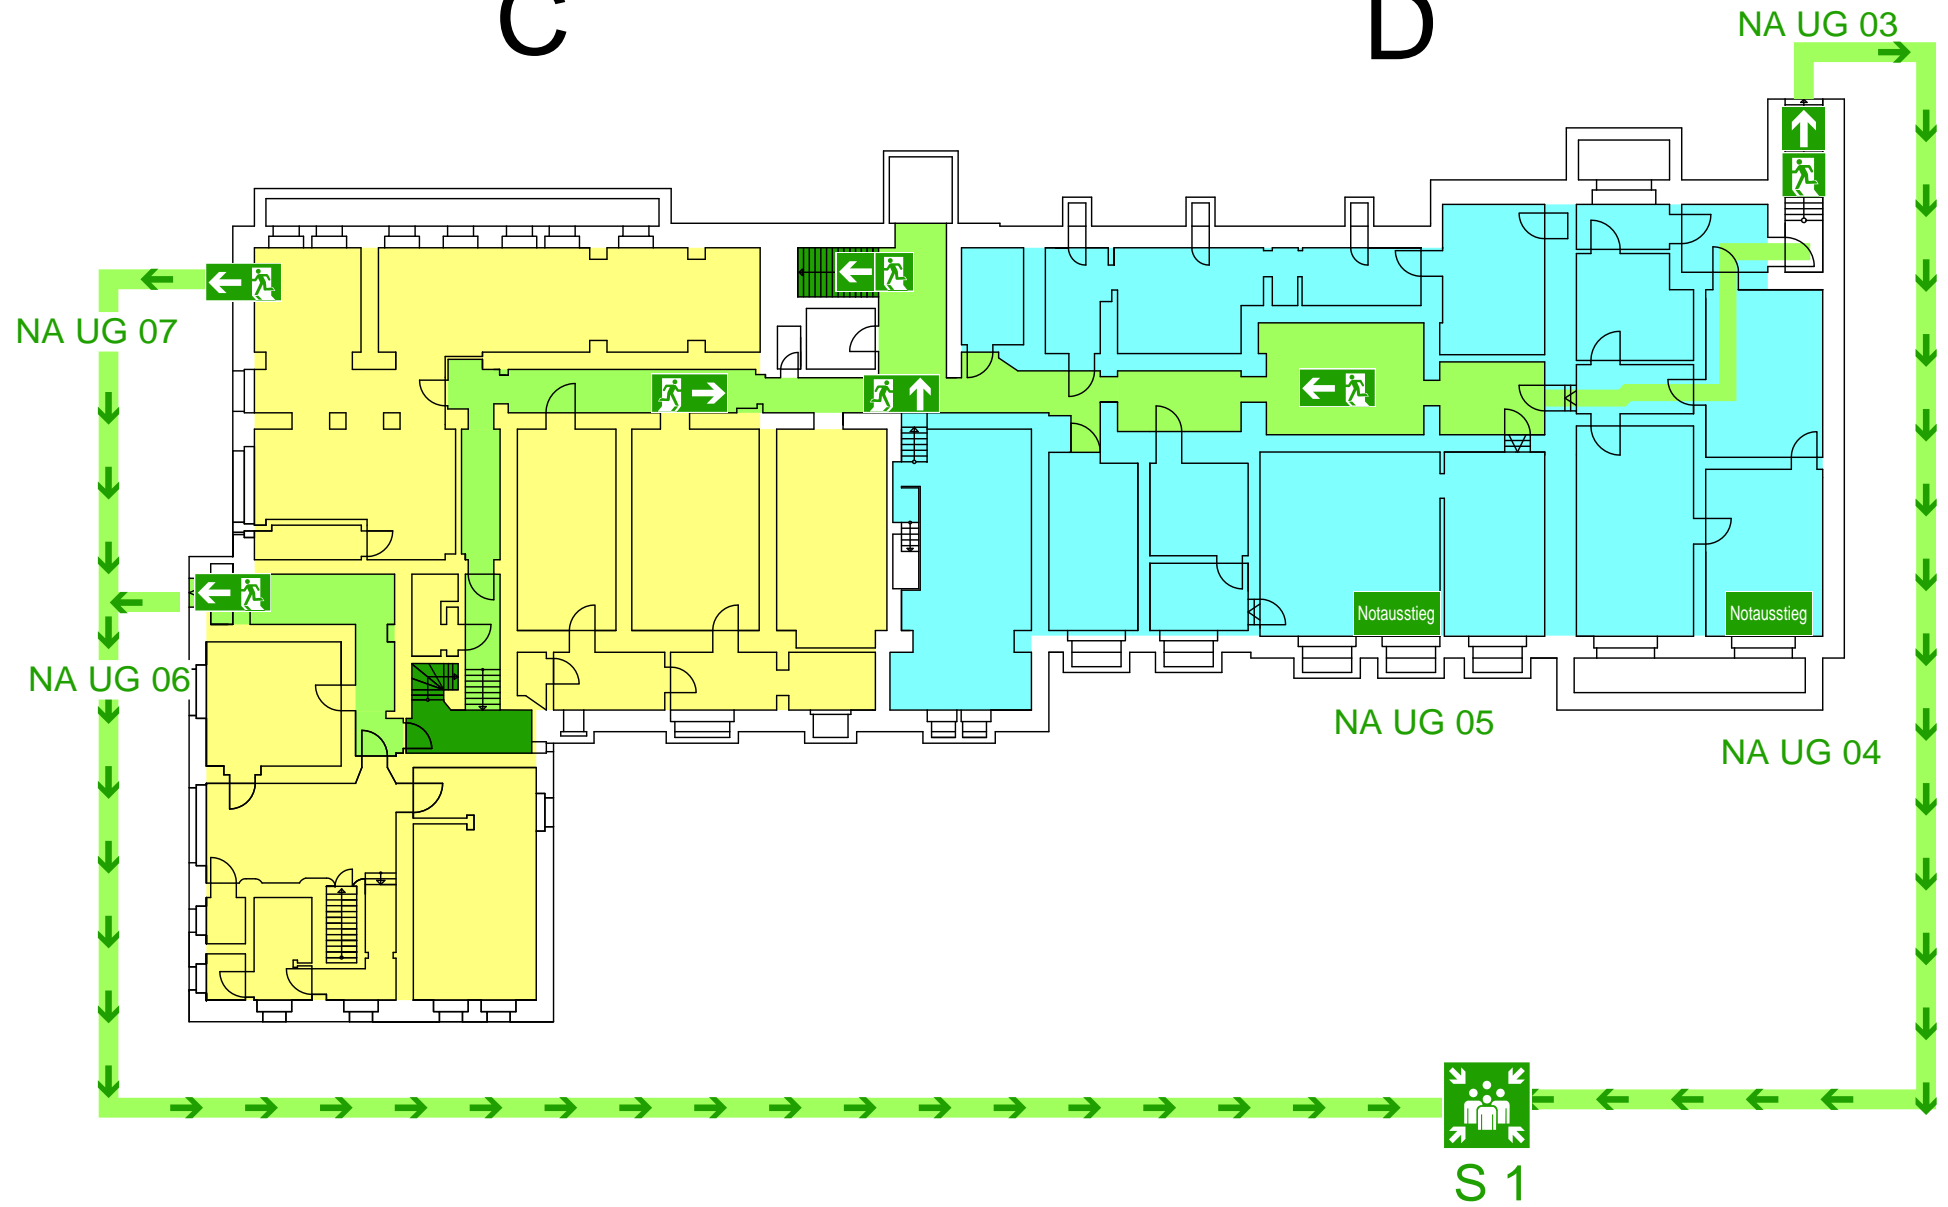

C

D

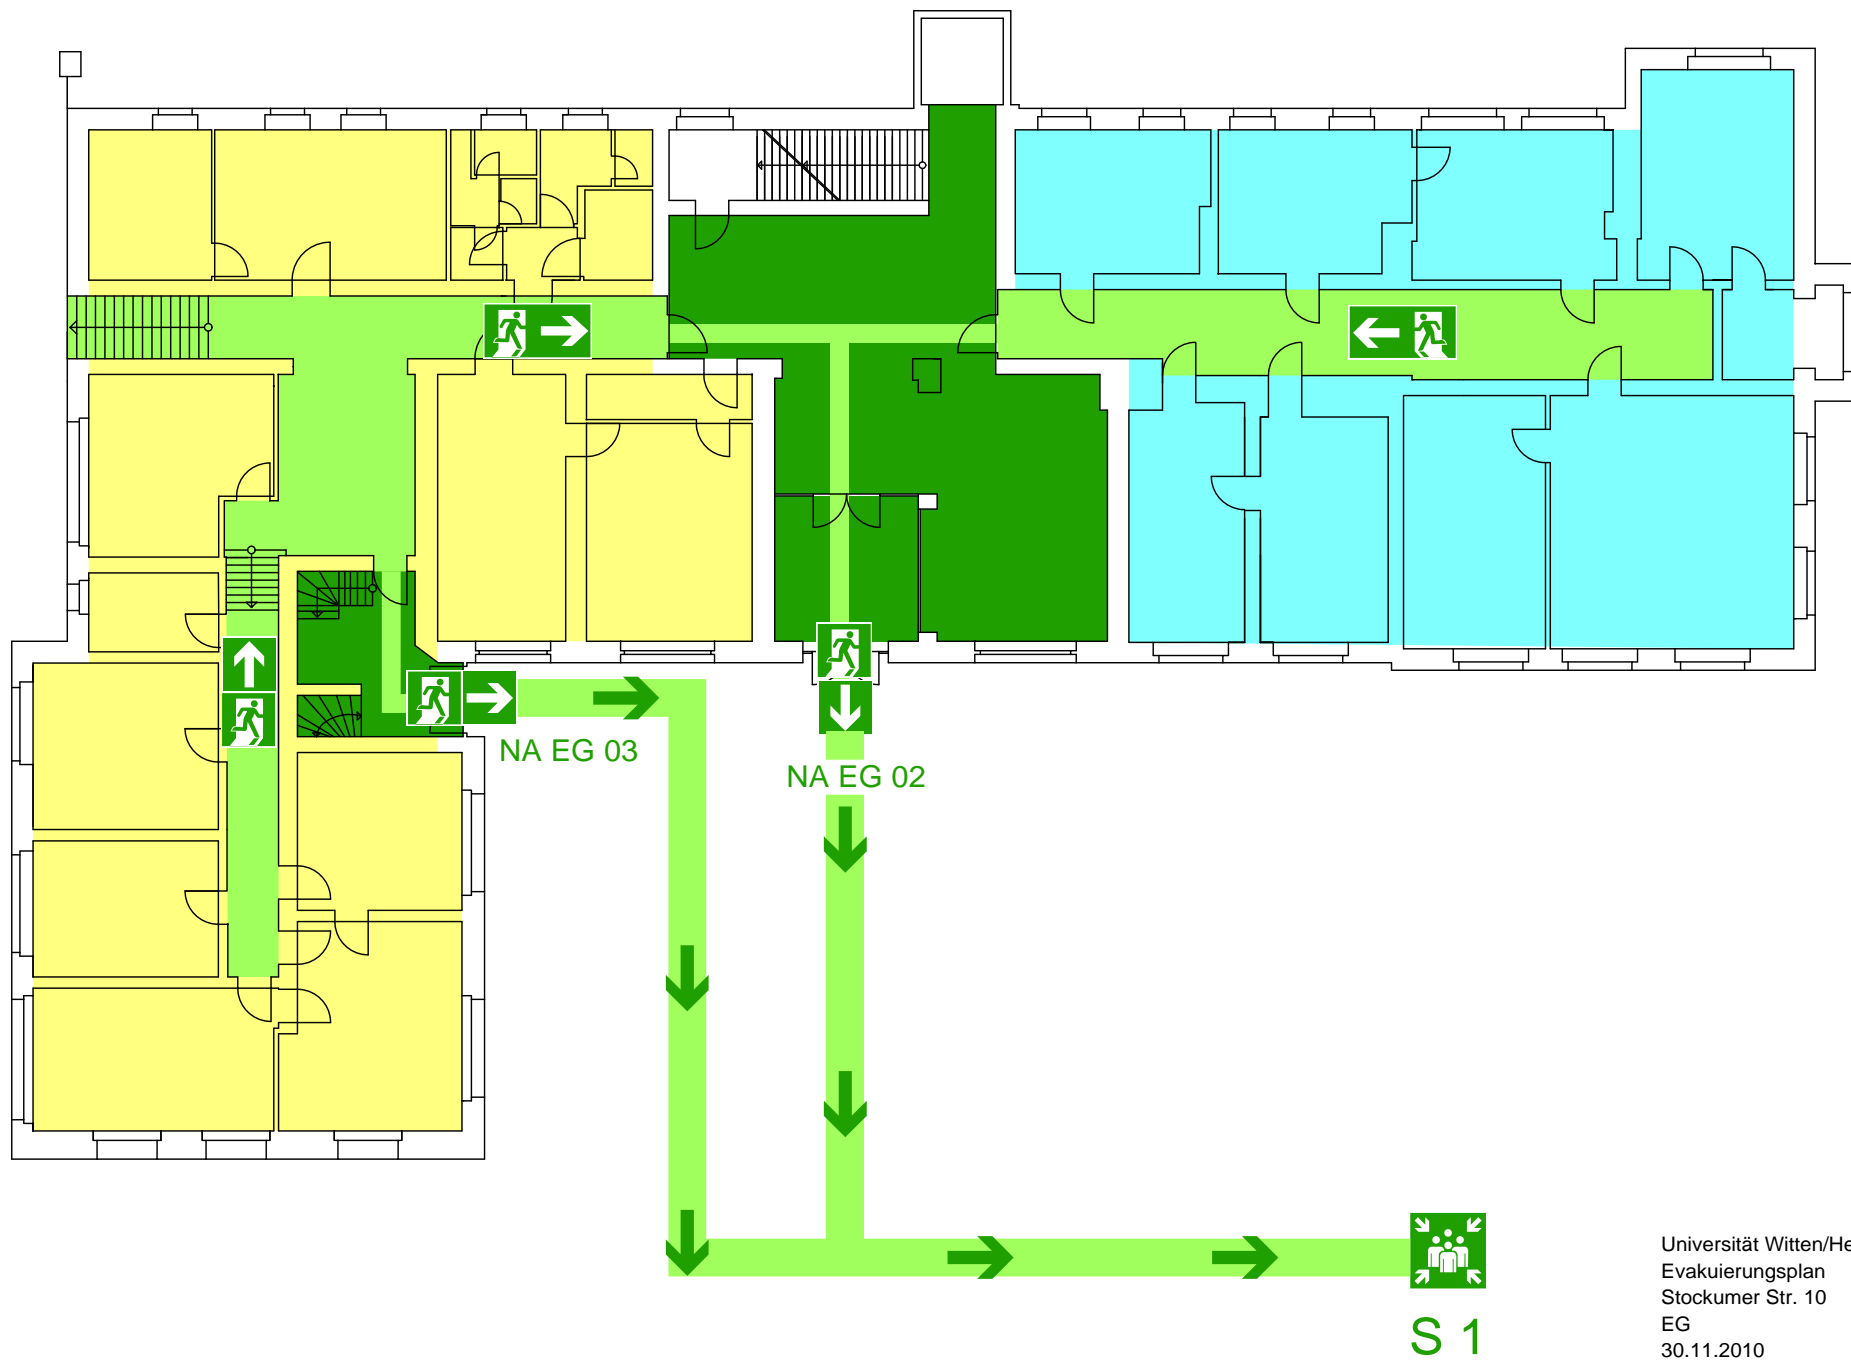

Universität Witten/Herdecke gGmbH
Evakuierungsplan
Stockumer Str. 10
EG
30.11.2010
Rainer Scheller
1:200

C

D



S 1

Universität Witten/Herdecke gGmbH

Evakuierungsplan

Stockumer Str. 10

1. OG


30.11.2010

Rainer Scheller

1:200

C


D

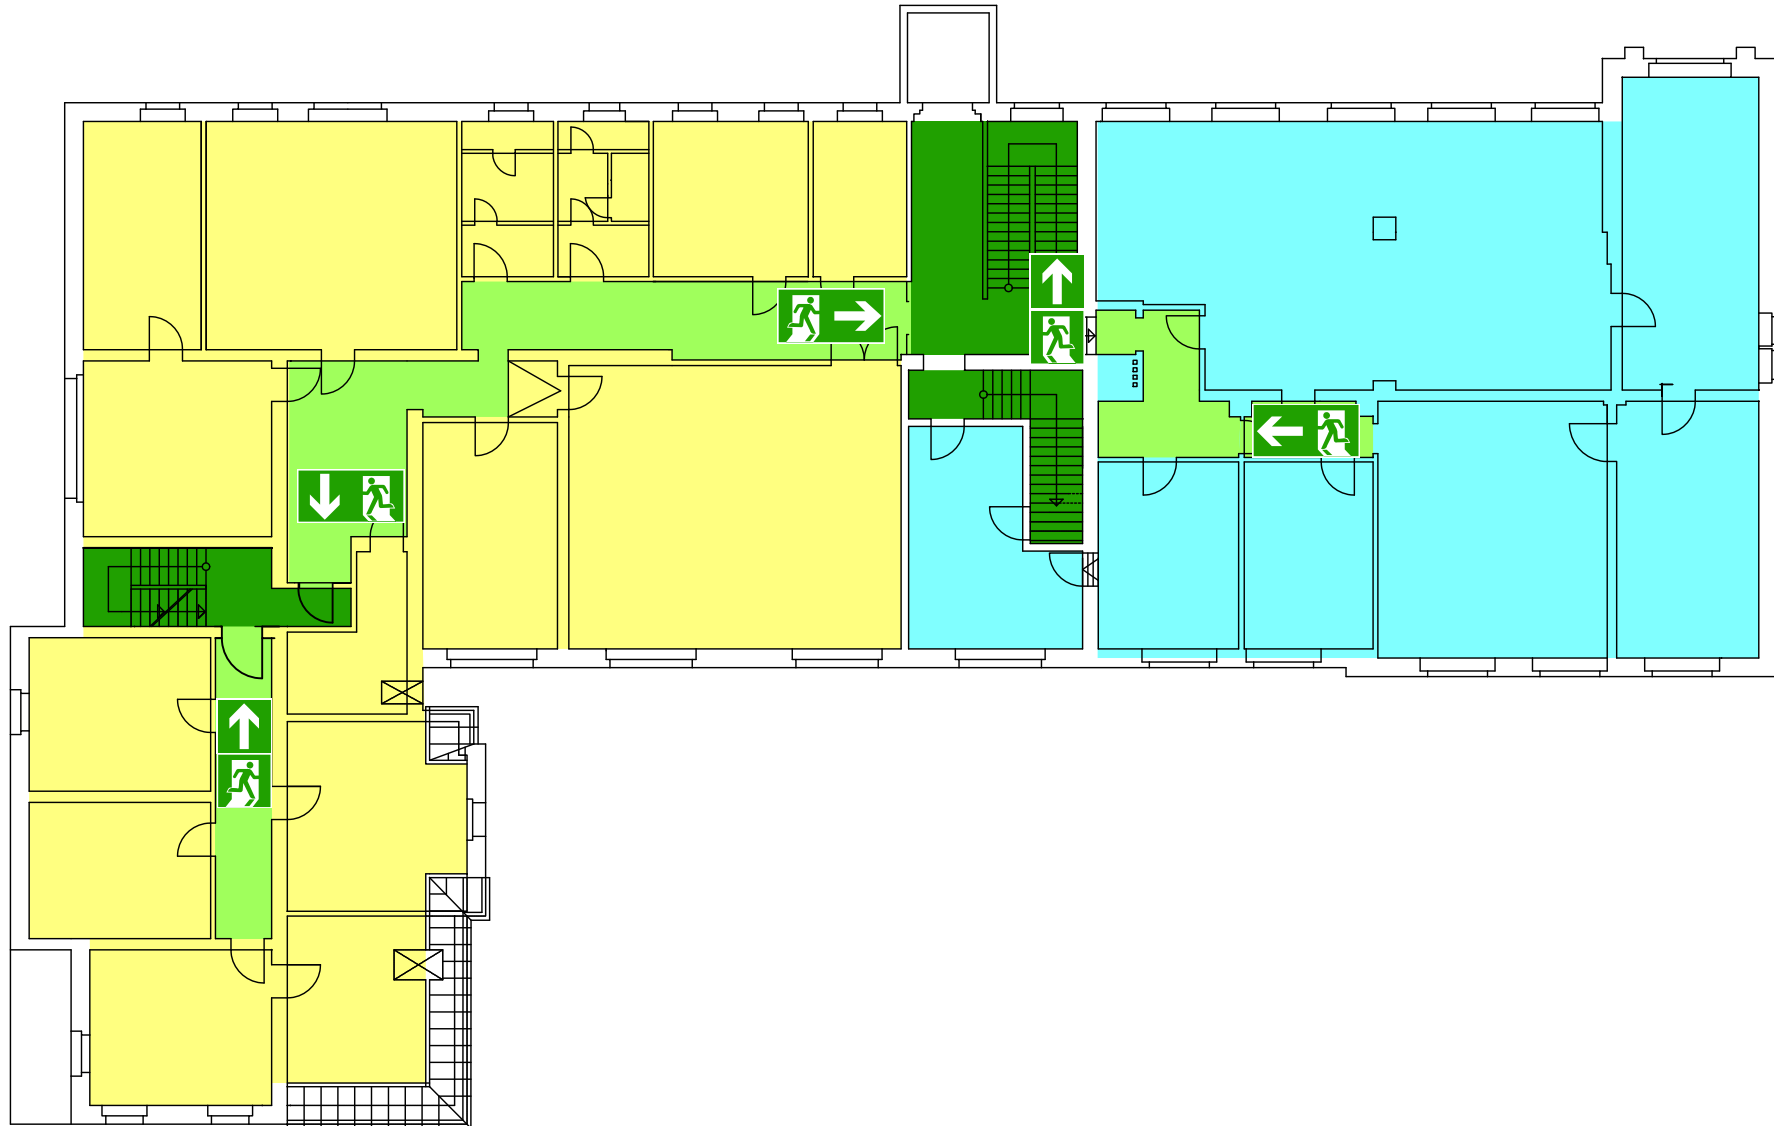

S 1

C

D

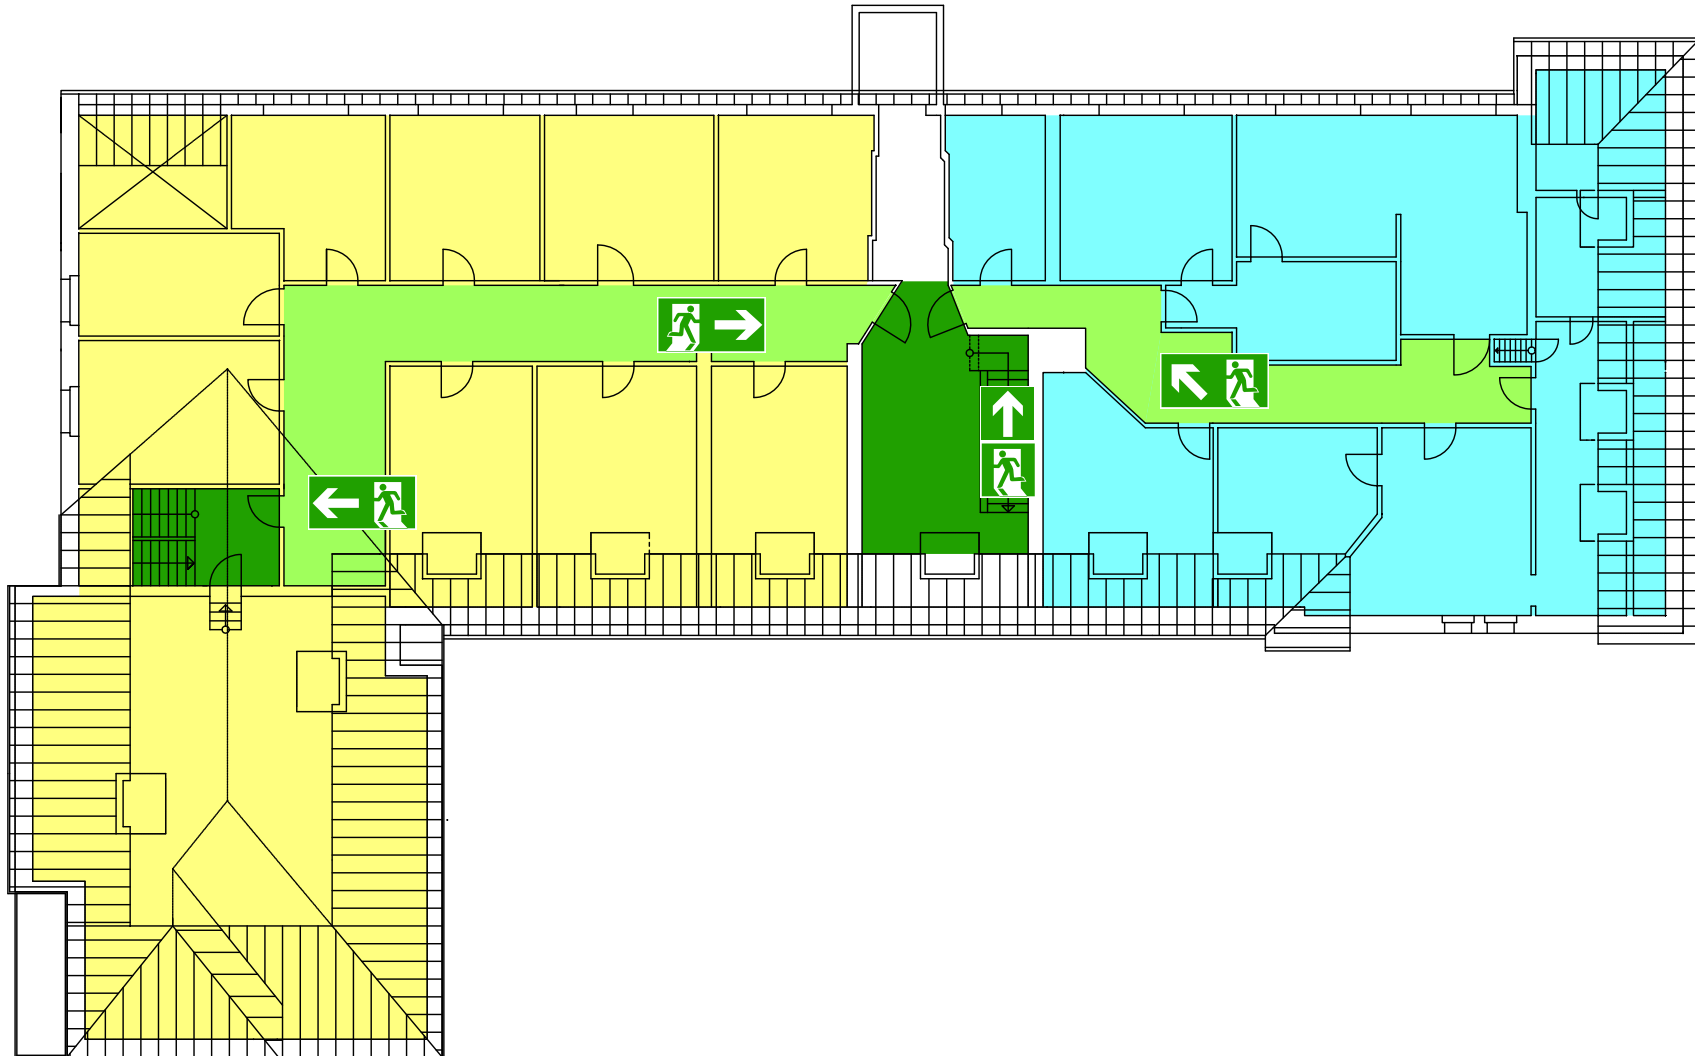

S 1