


A


B

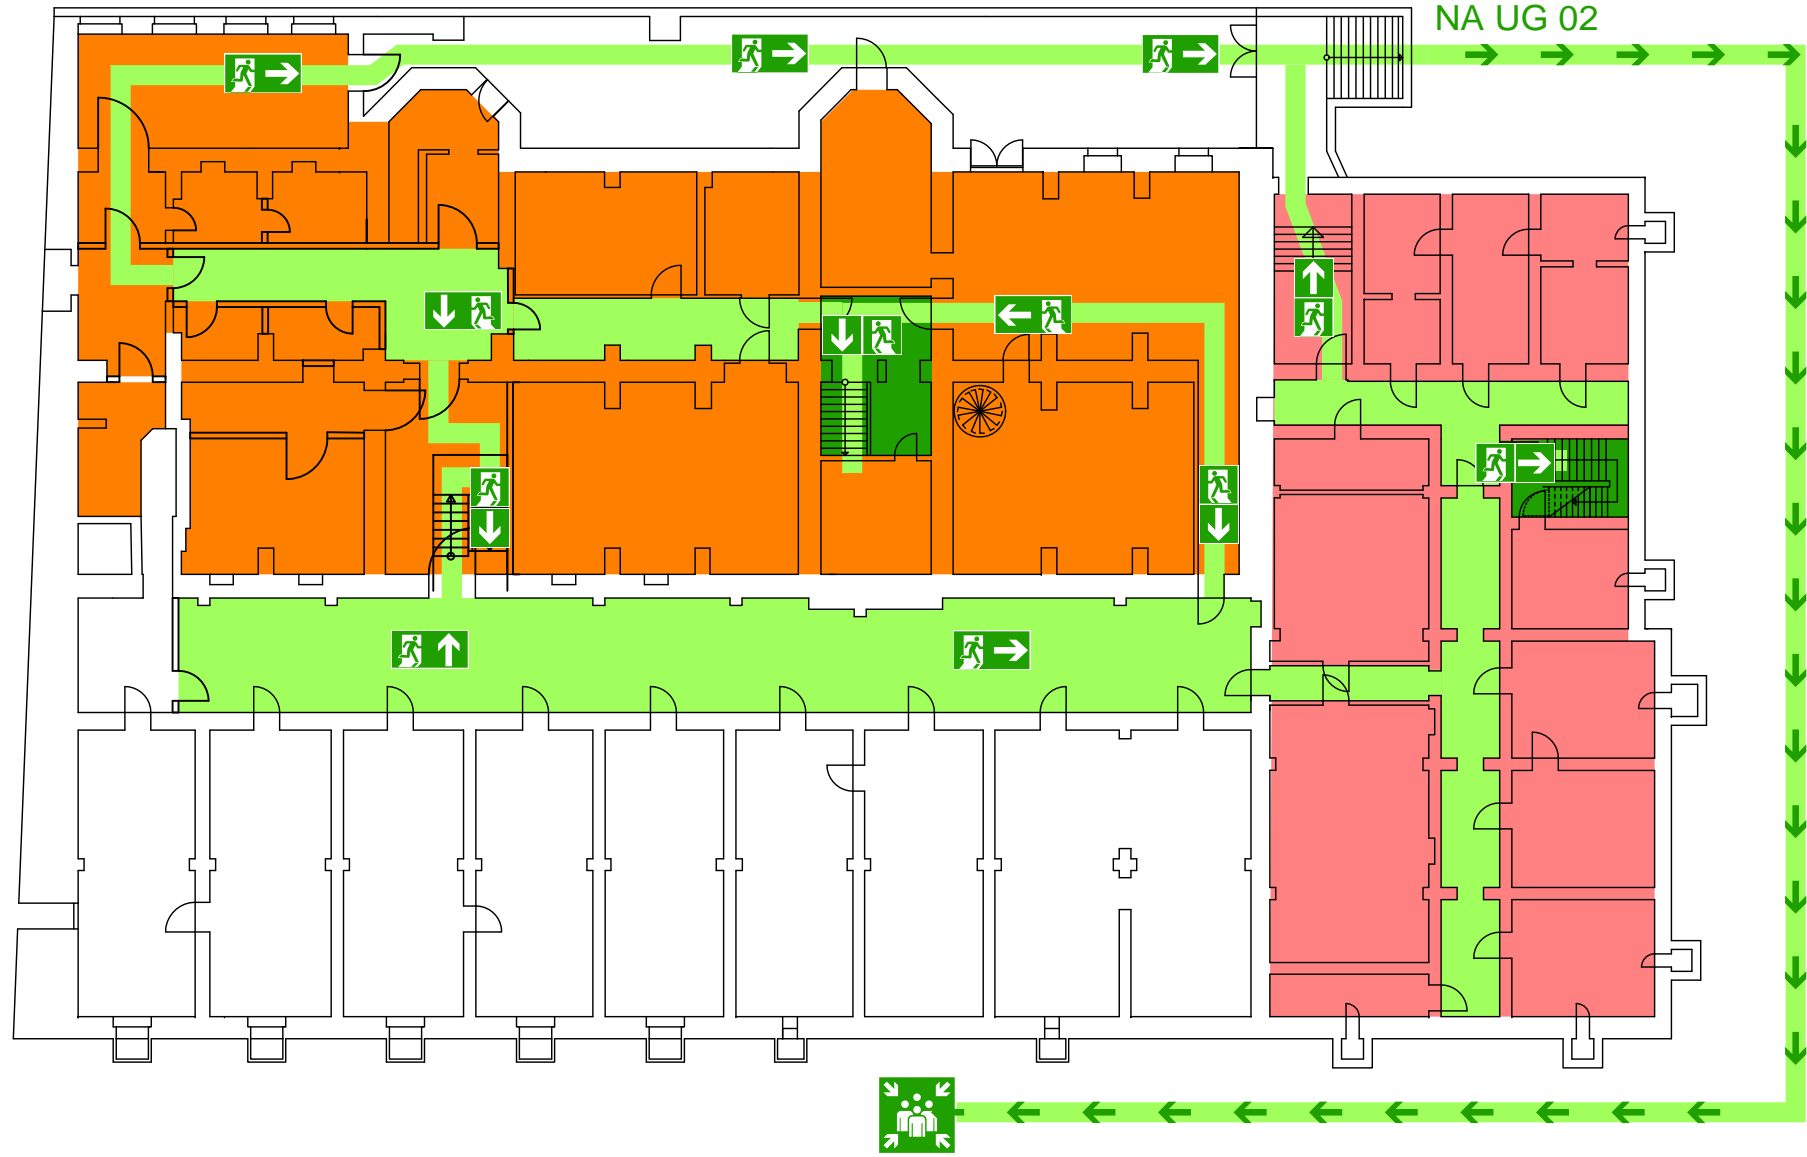

S 2


Universität Witten/Herdecke gGmbH
Evakuierungsplan
Stockumer Str. 12
UG
30.11.2010
Rainer Scheller
1:200

B

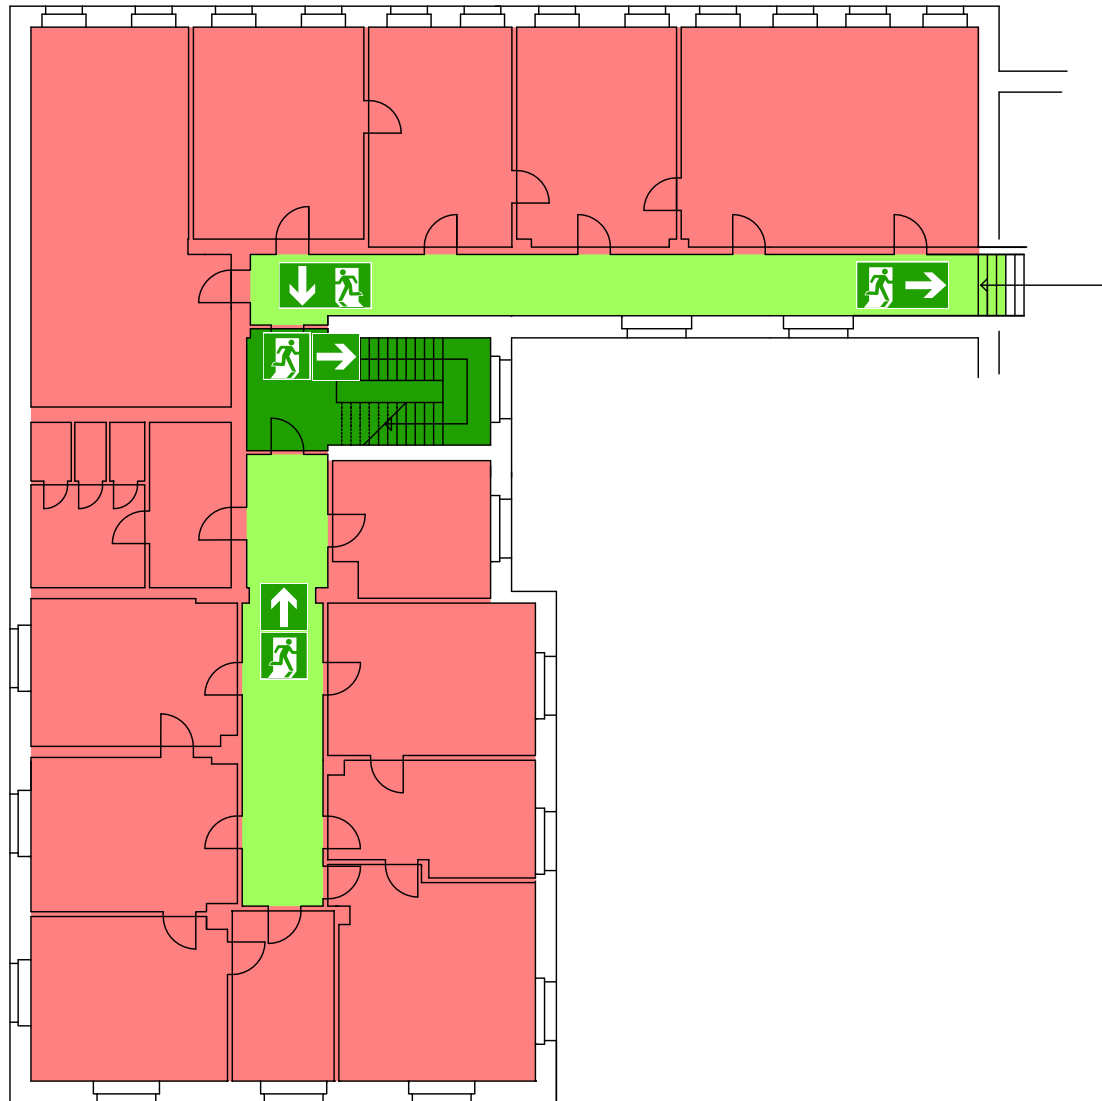

A


B

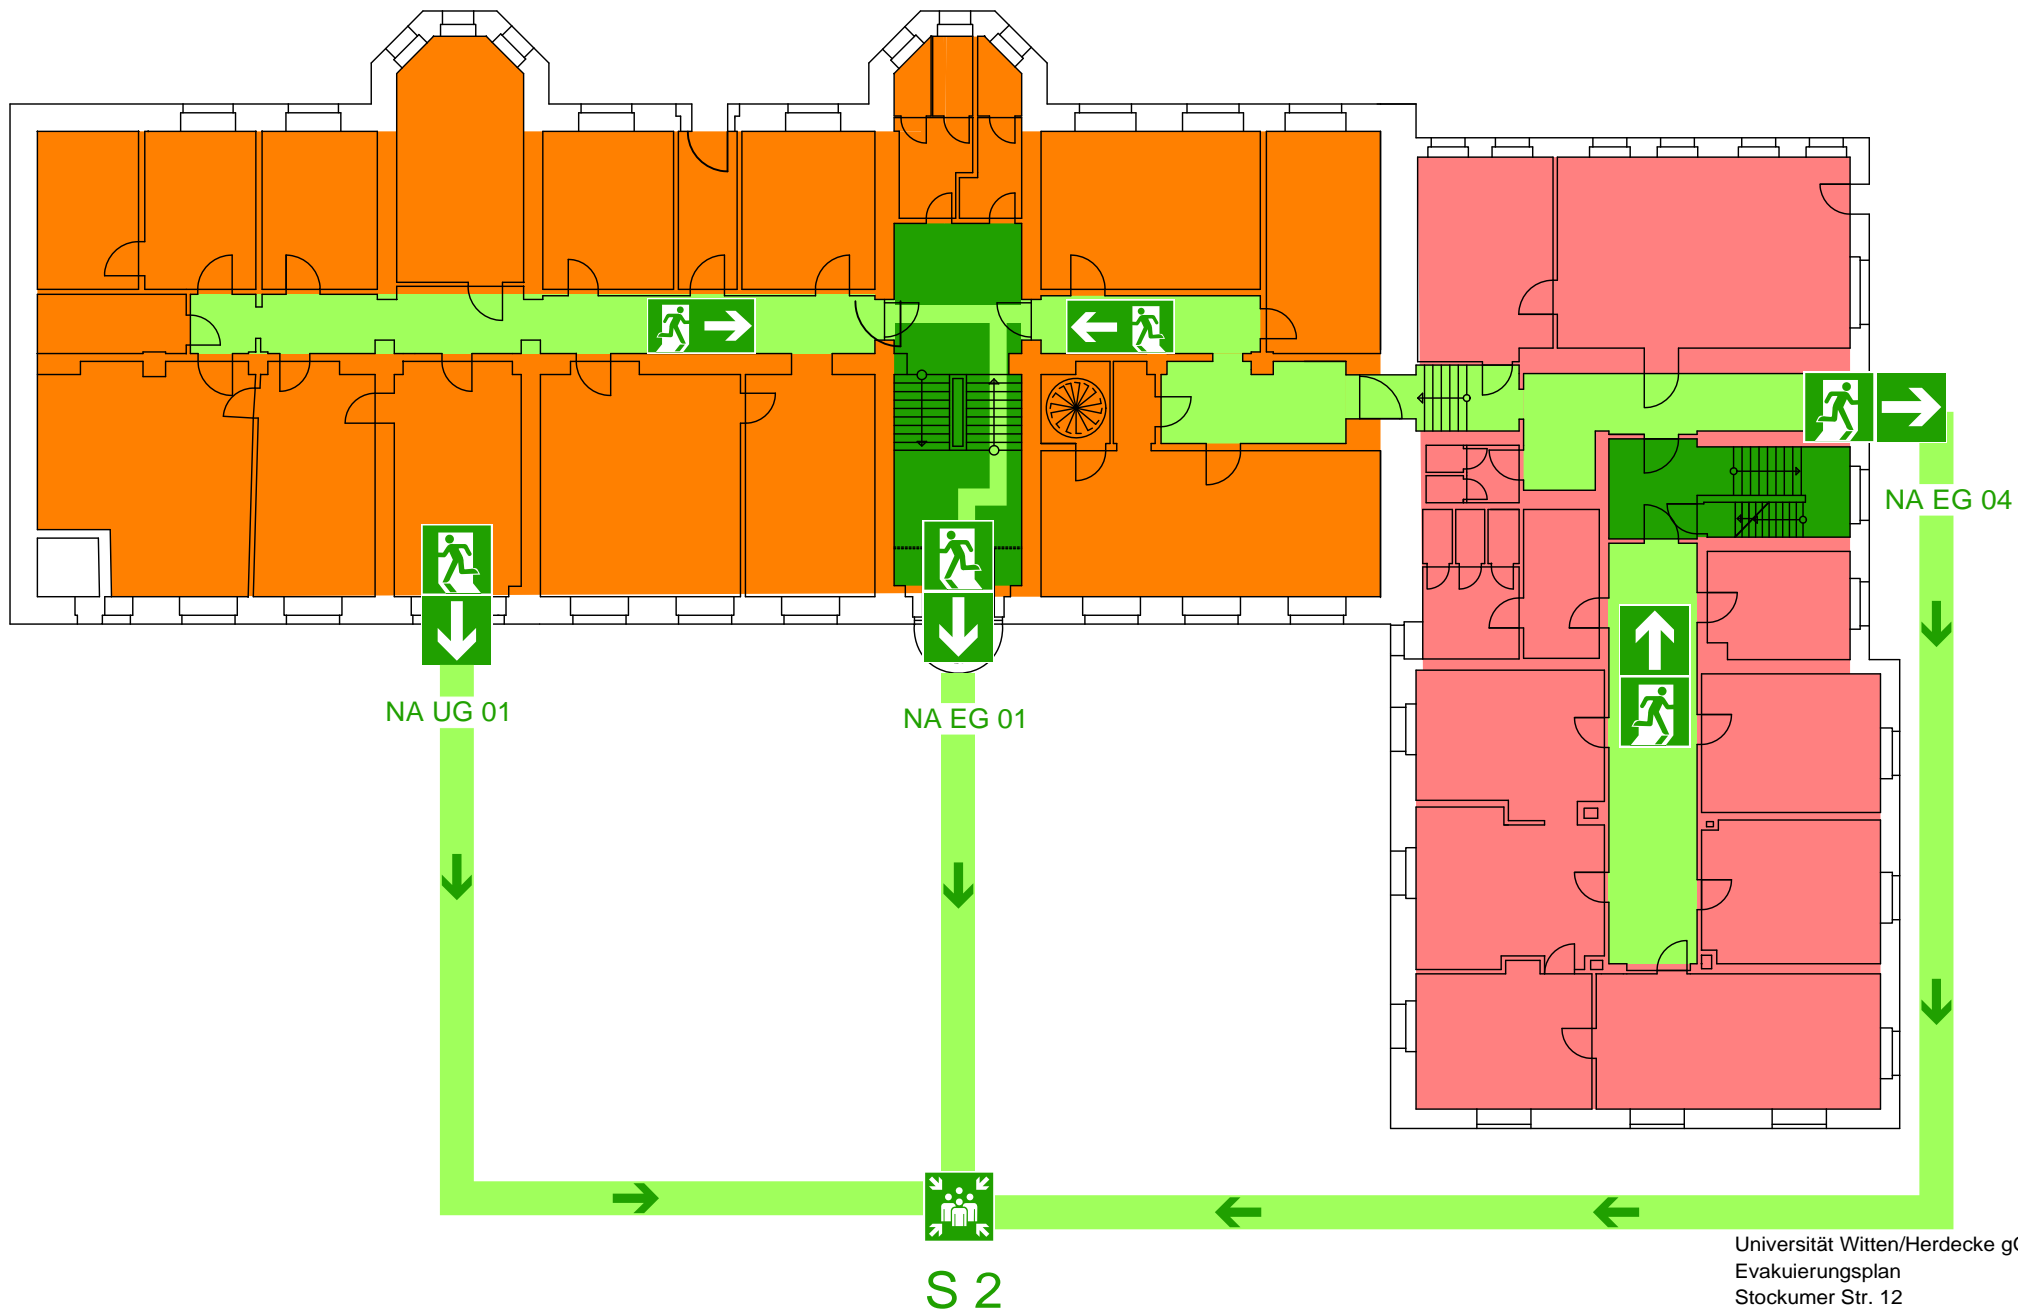

Universität Witten/Herdecke gGmbH
Evakuierungsplan
Stockumer Str. 12
EG
30.11.2010
Rainer Scheller
1:200

A


B

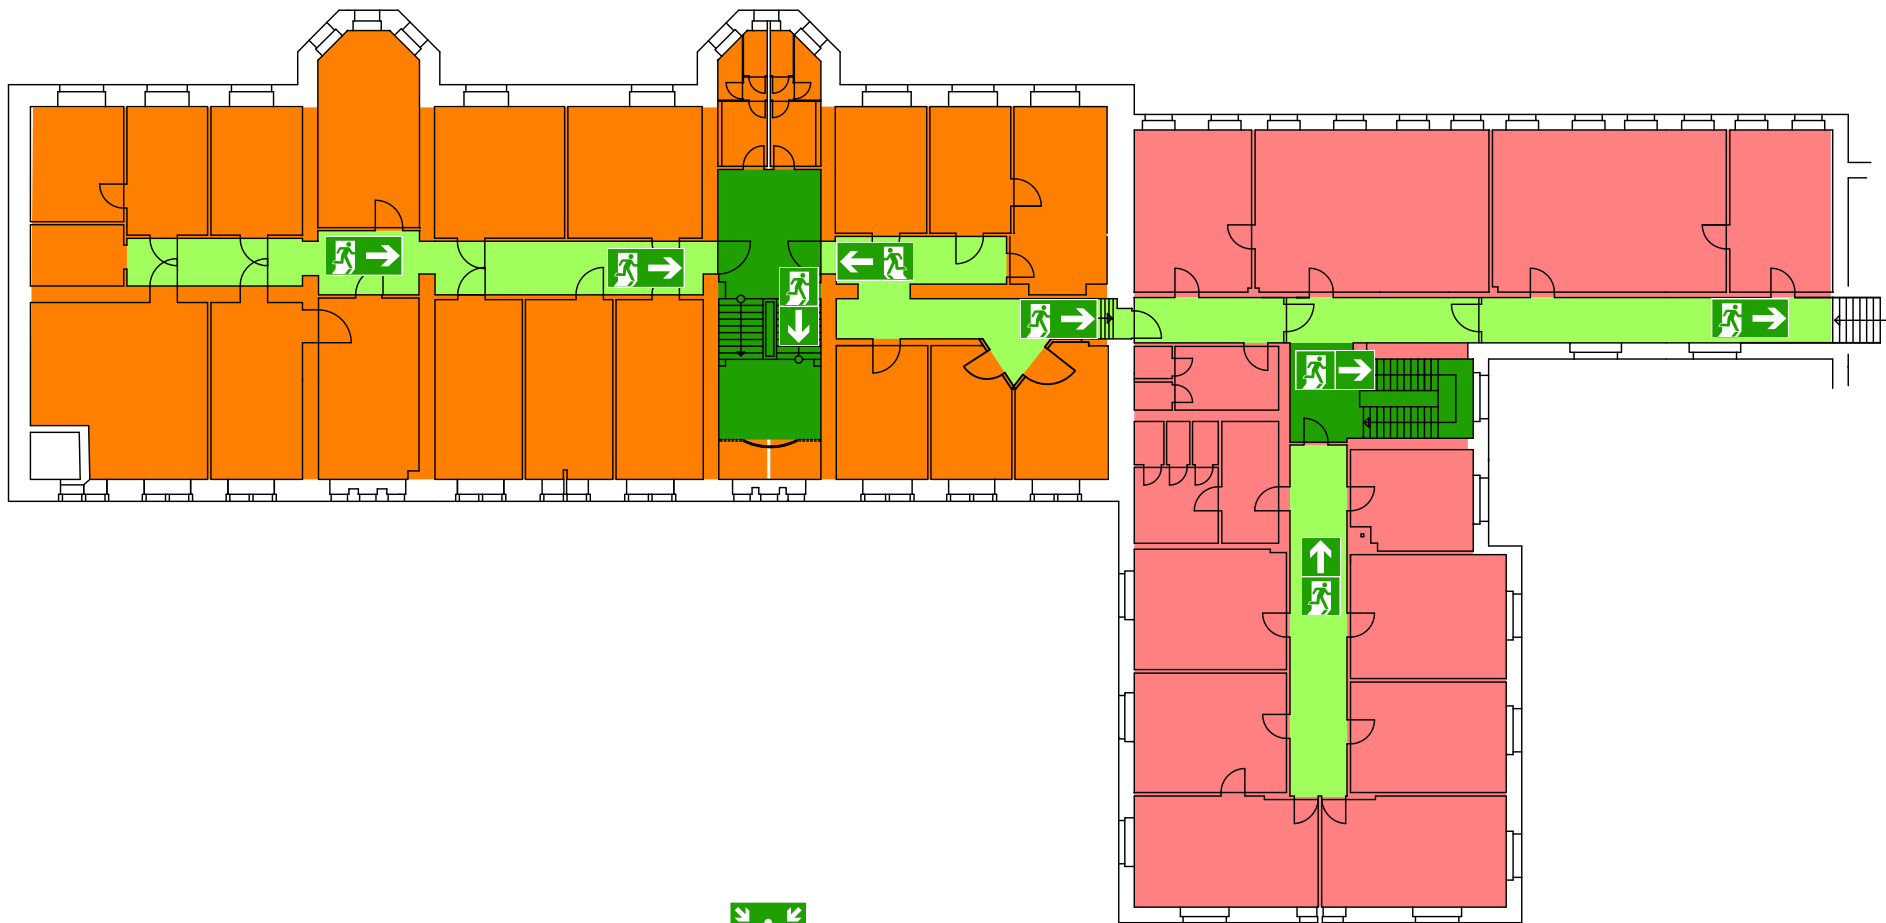

S 2

A

B

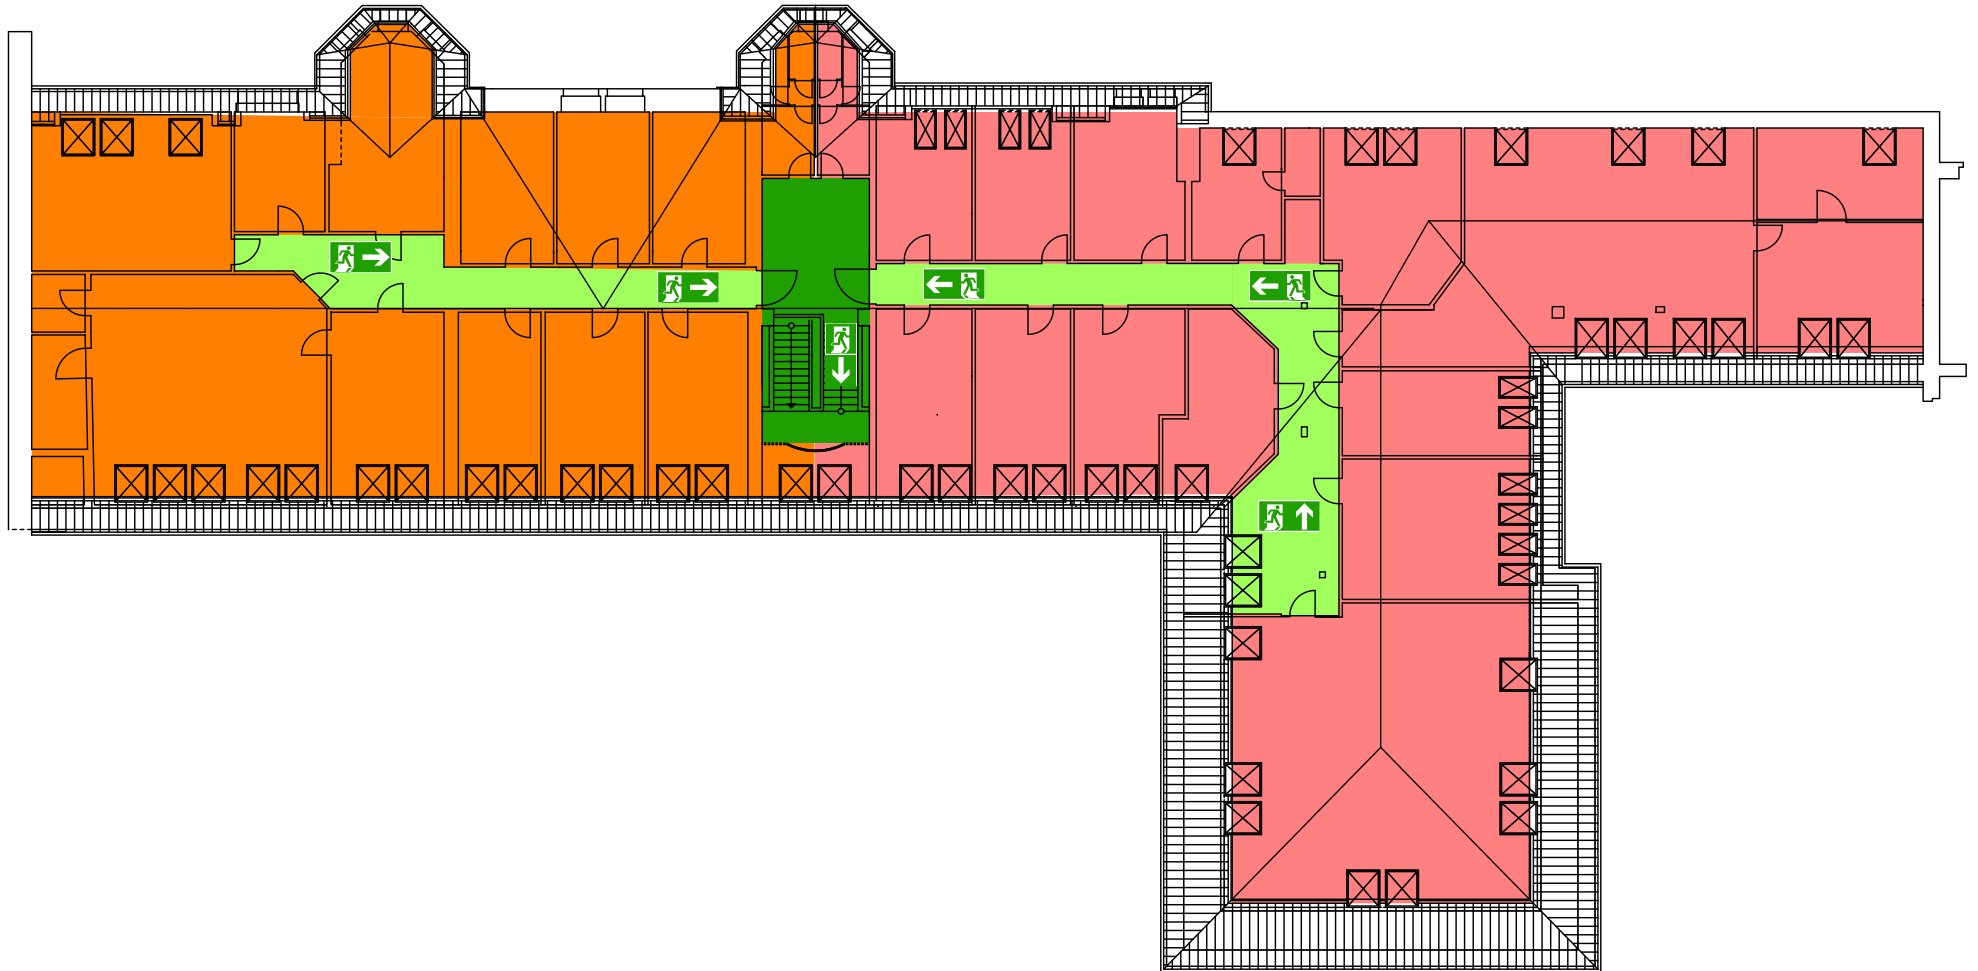

S 2